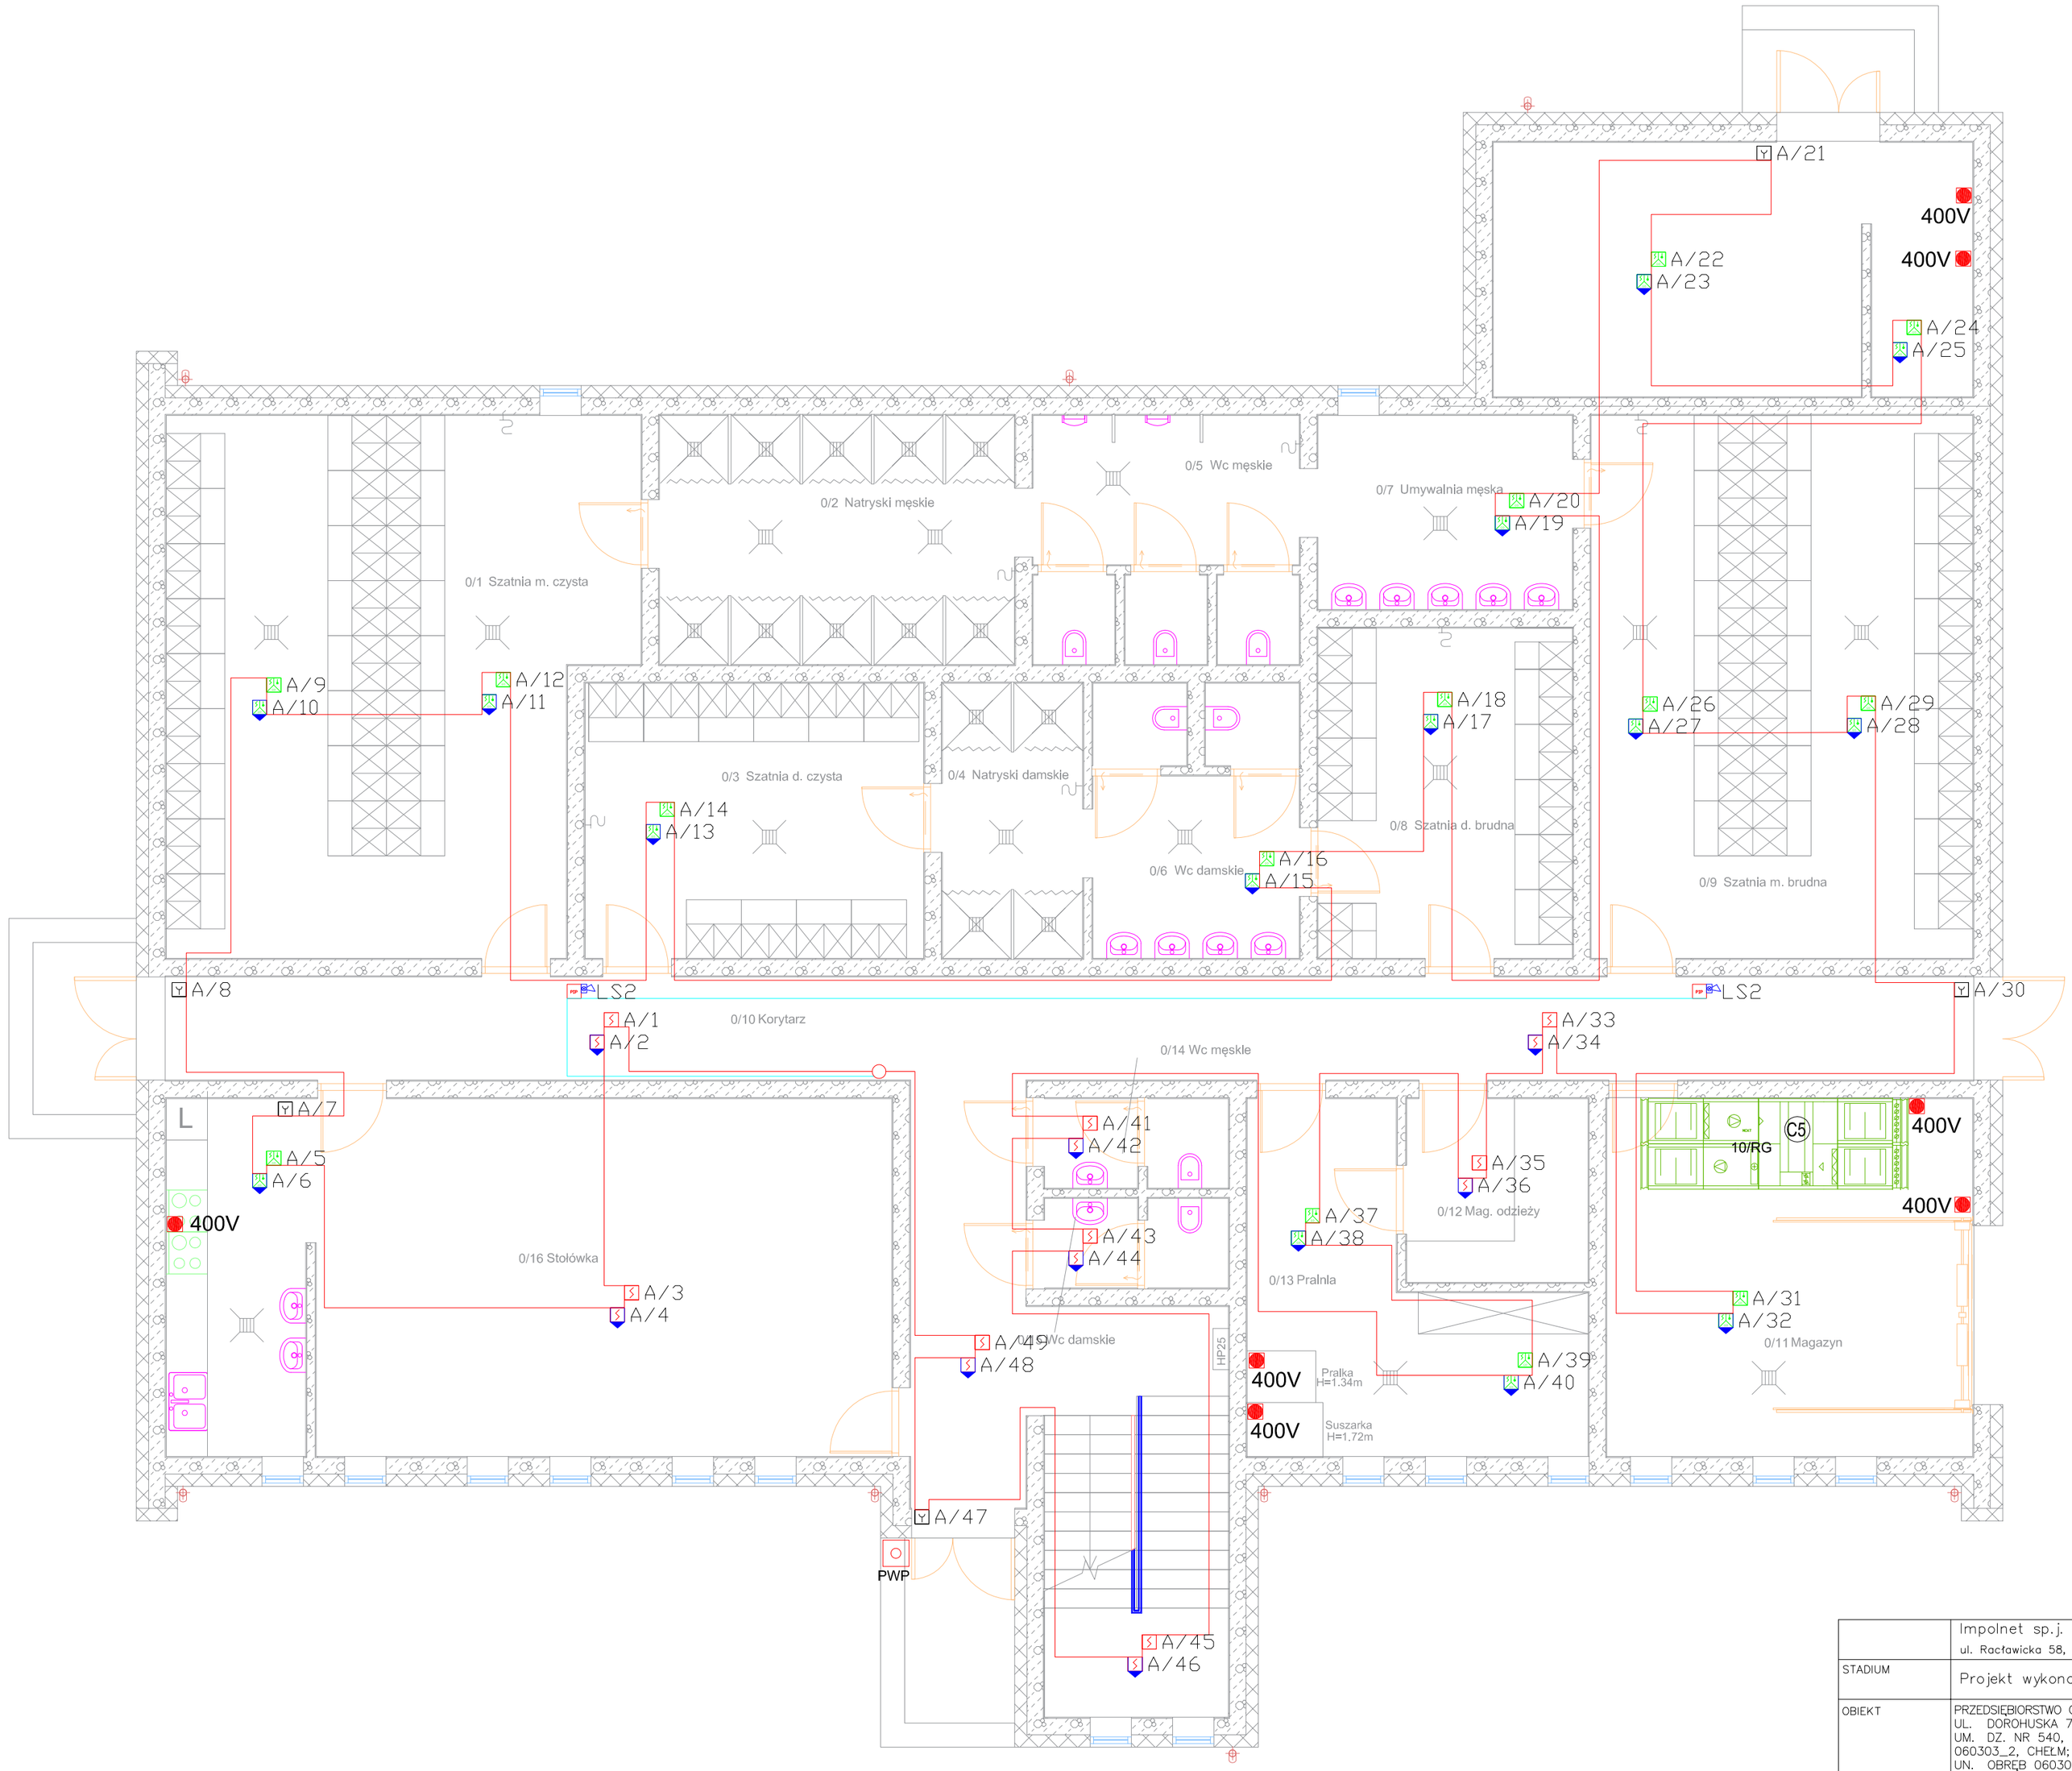

LEGENDA

- YnTKSYekw 1x2x0,8 - pęcie dozorowe
- HTKSH PH90 1x2x1mm² - pęcie dozorowe i linie sygnalizatorów
- HDGS PH90 3x2,5mm² - zasilanie
- Istniejący kabel światłowodowy jednomodowy
- Czujka temperatury
- Czujka optyczno-temperaturowa-tlenku węgla
- Optyczna czujka dymu
- Wskaźnik zadziałania
- Ręczny ostrzegacz pożarowy wewnętrzny
- Ręczny ostrzegacz pożarowy wewnętrzny
- Sygnalizator akustyczno-optyczny wewnętrzny
- Sygnalizator akustyczno-optyczny zewnętrzny
- Pusha PP-1AN
- Moduł sterowania sygnalizatorami
- Interfejs systemu zasysającego
- Moduł monitorujący 2 we
- CSP — Centrala Systemu Sygnalizacji Pożarowej
- PW — Panel wyniesiony
- ZAS — Zasilacz sygnalizatorów
- A/7 — Oznaczenie Nr Pętli/Adres

	Impolnet sp.j. ul. Racławicka 58, 30–017 Kraków, tel: (012) 638 16 66				
STADIUM	Projekt wykonawczy				
OBIEKT	PRZEDSIĘBIORSTWO GOSPODARKI ODPADAMI SP. Z O.O. UL. DOROHUSKA 70, SREBRZYSZCZE, 22–105 CHEŁM, UM. DZ. NR 540, 541, 542, 543, 544, JEDNOSTKA EWID. 060303_2, CHEŁM; UN. OBRĘB 060303_2.0025, SREBRZYSZCZE				Branża: TELETECHNIKA
NAZWA RYSUNKU	SYSTEMU SYGNALIZACJI POŻAROWEJ Rzut parteru				Skala: 1:100
FUNKCJA	IMIĘ I NAZWISKO	UPRAWNIENIA	PODPIS	DATA	Nr rysunku: A-02
Projektował:	Rafał Skoczeń	KNP 24/1289/2013		12.2016	
Sprawdził:	Mirosław Wdowczyk	CNBOP 500/2015		12.2016	